



ΕΦΗΜΕΡΙΣ ΤΗΣ ΚΥΒΕΡΝΗΣΕΩΣ

ΤΗΣ ΕΛΛΗΝΙΚΗΣ ΔΗΜΟΚΡΑΤΙΑΣ

ΤΕΥΧΟΣ ΤΕΤΑΡΤΟ Αρ. Φύλλου **1034**

2 Οκτωβρίου 2003

ΠΕΡΙΕΧΟΜΕΝΑ

ΑΠΟΦΑΣΕΙΣ

ΑΠΟΦΑΣΕΙΣ

Αριθ. 1068476/6028/Β0010 (1)

Καθορισμός ορίων αιγιαλού παραλίας στη θέση Όρμος Πλατύ ή Βαθύ, Νήσου Τήνου Νομ. Κυκλάδων.

Ο ΥΦΥΠΟΥΡΓΟΣ ΟΙΚΟΝΟΜΙΑΣ ΚΑΙ ΟΙΚΟΝΟΜΙΚΩΝ

Έχοντας υπόψη:

1. Τις διατάξεις της παρ. 2 του άρθρου 34 του Ν. 2971/2001, περί αιγιαλού και παραλίας, σύμφωνα με τις οποίες οι εκκρεμείς υποθέσεις που αφορούν τον καθορισμό αιγιαλού και παραλίας εξακολουθούν να διέπονται από τις ισχύουσες μέχρι την έναρξη ισχύος του νόμου αυτού διατάξεις.
2. Την 252/2002 γνωμοδότηση του Νομικού Συμβουλίου του Κράτους.
3. Τις διατάξεις του Α.Ν. 2344/40.
4. Τις διατάξεις του Ν.Δ. 439/70 «περί συμπληρώσεως των διατάξεων περί αιγιαλού».
5. Τις διατάξεις του άρθρου 3 του Ν. 2971/2001.
6. Τις διατάξεις του Ν. 719/77 «περί του τρόπου σύνταξης τοπογραφικών-υψομετρικών διαγραμμάτων από ιδιώτες μηχανικούς κ.λπ.».
7. Τις διατάξεις του Ν. 3200/55 «περί διοικητικής αποκεντρώσεως», όπως αυτές τροποποιήθηκαν με τα Ν.Δ. 532/70, Β.Δ. 704/70, Β.Δ. 705/70, Β.Δ. 192/72, Π.Δ. 71/84, Π.Δ. 347/86, Ν. 2026/92 και Π.Δ. 97/93.
8. Τις διατάξεις του Π.Δ. 551/88 «Οργάνωση Νομαρχιών - Οργάνωση Οικονομικών Υπηρεσιών» (ΦΕΚ 259 Τ.Α΄).
9. Τις διατάξεις του Ν. 2218/94 «περί ίδρυσης Νομαρχιακής Αυτοδιοίκησης κ.λ.π.» (ΦΕΚ 90 τ.Α΄).
10. Τις διατάξεις του άρθρου 14 του Ν. 2399/96 «Υλοποίηση της εισοδηματικής πολιτικής έτους 1996 για μισθούς και συντάξεις και άλλες διατάξεις» (ΦΕΚ 90 Τ.Α΄), με το οποίο καταργήθηκαν οι θέσεις των Περιφερειακών Διευθυντών και οι αρμοδιότητες τους περιήλθαν στο Γενικό Γραμματέα Περιφέρειας.
11. Τις διατάξεις των παρ. 2 και 6 του άρθρου 1 του Ν. 2503/97 «Διοίκηση, Οργάνωση, Στελέχωση της Περιφέρειας, ρύθμιση θεμάτων για την Τοπική Αυτοδιοίκηση και άλλες διατάξεις» (ΦΕΚ 107 τ.Α΄) σύμφωνα με τις οποίες οι Περιφερειακές Υπηρεσίες του Υπουργείου Οικονομικών που συγκροτούσαν την Περιφερειακή Διοίκηση του Νομού ή Νομαρχίας δεν υπήχθησαν στην ενιαία οργανική μονάδα της Περιφέρειας, ούτε καταργήθηκαν, αλλά αποτελούν από 1.9.1997 Υπηρεσίες του Υπουργείου Οικονομικών.
12. Το 28975/31.7.1997 έγγραφο της Δ/νσης Διοίκησης του Υπουργείου Εσωτερικών, Δημ. Διοίκησης και Αποκέντρωσης, σύμφωνα με το οποίο οι αρμοδιότητες του Γενικού Γραμματέα της Περιφέρειας σε θέματα Υπηρεσιών του Υπουργείου Οικονομικών, μεταφέρονται από 1.9.1997 στον Υπουργό Οικονομικών.
13. Την 1065956/863/Α0006/15.7.2003 (ΦΕΚ 985 τ.Β'/16.7.2003) κοινή απόφαση των Πρωθυπουργού και Υπουργού Οικονομίας και Οικονομικών, περί ανάθεσης αρμοδιοτήτων του Υπουργού Οικονομίας και Οικονομικών στους Υφυπουργούς.
14. Την 1115093/1378/Α0006/17.12.2001 (ΦΕΚ 1720 τ.Β΄/21.12.2001) απόφαση του Υφυπουργού Οικονομικών, περί μεταβίβασης αρμοδιοτήτων στο Γενικό Γραμματέα, στους Γενικούς Διευθυντές κ.λπ. του Υπουργείου Οικονομικών, όπως αυτή τροποποιήθηκε με την 1041136/468/Α0006/18.5.2002 (ΦΕΚ 633/22.5.2002 τ. Β΄) απόφαση του Υφυπουργού Οικονομίας και Οικονομικών.
15. Την από 12.6.2002 έκθεση της Επιτροπής καθορισμού των ορίων αιγιαλού παραλίας για τον καθορισμό των ορίων του αιγιαλού και της παραλίας στη θέση Όρμος Πλατύ ή Βαθύ νήσου Τήνου Ν. Κυκλάδων και το από Μάρτιο 2001 τοπογραφικό υψομετρικό και κτηματολογικό διάγραμμα, κλίμακας 1:500, το οποίο έχει συνταχθεί από τον Αγρονόμο Τοπογράφο Μηχανικό Χρήστο Αθανασόπουλο, σε μία (1) πινακίδα, ελέγχθηκε από τον Θεόδωρο

Κιουπίδη Τεχνολόγο Τοπογράφο Μηχανικό Υπάλληλο της Κτηματικής Υπηρεσίας Ν. Κυκλάδων στις 12.6.2002 και θεωρήθηκε την ίδια ημερομηνία από την Βικτωρία Λεμποτέση Τοπογράφο Μηχανικό της Κτηματικής Υπηρεσίας Ν. Κυκλάδων.

16. Το Φ.544.5/398/03/Σχ. 494/6.5.2003 έγγραφο του Γενικού Επιτελείου Ναυτικού, αποφασίζουμε:

Επικυρώνουμε την από 12.6.2002 έκθεση της κατά το άρθρο 3 του Ν. 2971/2001 αρμόδιας Επιτροπής αιγιαλού παραλίας για τον καθορισμό των ορίων αιγιαλού και της παραλίας στη θέση Όρμος Πλατύ ή Βαθύ νήσου Τήνου, Ν. Κυκλάδων, καθώς επίσης και το από Μάρτιο 2001 τοπογραφικό υψομετρικό και κτηματολογικό διάγραμμα, κλίμακας 1:500, το οποίο έχει συνταχθεί από τον Αγρονόμο Τοπογράφο Μηχανικό Χρήστο Αθανασόπουλο, σε μία (1) πινακίδα, ελέγχθηκε από τον Θεόδωρο Κιουπίδη Τεχνολόγο Τοπογράφο Μηχανικό της Κτηματικής Υπηρεσίας Κυκλάδων στις 12.6.2002 και θεωρήθηκε την ίδια ημερομηνία από την Βικτωρία Λεμποτέση, Τοπογράφο Μηχανικό της Κτηματικής Υπηρεσίας Ν. Κυκλάδων.

Στο τοπογραφικό αυτό διάγραμμα καθορίσθηκε από την αρμόδια Επιτροπή, όπως πιο πάνω αναφέρεται:

α) η οριογραμμή του αιγιαλού με κόκκινη συνεχή πολυγωνική γραμμή, με στοιχεία Α1, Α2, Α3,.............Α18.

β) η οριογραμμή της παραλίας με κίτρινη συνεχή πολυγωνική γραμμή, με στοιχεία Π1, Π2, Π3,.................Π18, Π19, Π20.

Η ζώνη παραλίας έχει πλάτος 10μ. διότι δεν εξυπηρετούνται οι σκοποί του άρθρου 7 παρ. 1 του ΑΝ 2344/40.

Δεν εξαιρούνται τα κτίσματα που βρίσκονται στη ζώνη παραλίας.

Αποφαίνεται ότι δεν υφίσταται παλαιός αιγιαλός.

Η παρούσα απόφαση μαζί με την έκθεση της Επιτροπής και το τοπογραφικό διάγραμμα, να δημοσιευθούν στην Εφημερίδα της Κυβερνήσεως.

Αθήνα, 17 Σεπτεμβρίου 2003

Με εντολή Υφυπουργού
Ο Γενικός Διευθυντής
ΣΠΥΡΟΣ Ι. ΣΤΑΘΗΣ

ΕΚΘΕΣΗ ΕΠΙΤΡΟΠΗΣ ΚΑΘΟΡΙΣΜΟΥ
ΤΩΝ ΟΡΙΩΝ ΤΟΥ ΑΙΓΙΑΛΟΥ
(ΑΡΘΡΟ 3 Ν. 2971/19.12.2001)

Για τον καθορισμό των ορίων του αιγιαλού που γίνεται για πρώτη φορά στη θέση «Όρμος Πλατύ ή Βαθύ», νήσου Τήνου. Στην Τήνο, σήμερα 12.6.2002, οι υπογεγραμμένοι:

1. ΣΤΕΛΙΟΣ ΣΕΖΕΝΙΑΣ, Προϊστάμενος της Κτηματικής Υπηρεσίας του Νομού Κυκλάδων, ως πρόεδρος,

2. ΘΕΟΔΩΡΟΣ ΚΙΟΥΠΙΔΗΣ, Τεχνολόγος-Τοπογράφος Μηχανικός ως μέλος,

3. ΚΟΣΜΑΣ ΣΑΝΤΑΜΟΥΡΗΣ, Λιμενάρχης Τήνου, ως μέλος,

Τα μέλη της Επιτροπής:

4. ΚΑΛΛΙΟΠΗ ΚΑΡΔΑΜΙΤΣΗ, Διευθύντρια της Διεύθυνσης Πολεοδομίας Νομαρχιακής Αυτοδιοίκησης Ν. Κυκλάδων και

ΕΜΜΑΝΟΥΗΛ ΚΑΛΑΒΡΟΣ, Διευθυντής Χωροταξίας και Περιβάλλοντος της Γενικής Γραμματείας Περιφέρειας Ν. Κυκλάδων αν και προσκλήθηκαν με την με αριθ. πρωτ. οικ. 3171/4.6.2002 πρόσκληση δεν παρευρέθηκαν,

αποτελούντες την επιτροπή καθορισμού των ορίων του αιγιαλού δυνάμει του άρθρου 3 του Ν. 2971/19.12.2001, μεταβήκαμε επί τόπου στην προαναφερθείσα περιοχή και

Λαβόντες υπόψη:

1. Την αίτηση καθορισμού του Δήμου Εξωμβούργου των ορίων του αιγιαλού στην εν λόγω θέση.

2. Το τοπογραφικό, υψομετρικό και κτηματολογικό διάγραμμα, εξαρτημένο από το κρατικό δίκτυο (ΕΓΣΑ), το οποίο συντάχθηκε τον Μάρτιο 2001, από τον Χρήστο Αθανασόπουλο, Αγρονόμο Τοπογράφο Μηχ/κό σε μία πινακίδα σε κλίμακα 1:500, ελέγχθηκε επιτόπου για την ακρίβεια της αποτύπωσης την 12.6.2002 από τον, Θεόδωρο Κιουπίδη, Τεχνολόγο Τοπογράφο Μηχ/κό της Κτηματικής Υπηρεσίας Ν. Κυκλάδων και θεωρήθηκε την ίδια ημερομηνία από την Βικτωρία Λεμποτέση, τοπογράφο μηχανικό της Κτηματικής Υπηρεσίας Ν. Κυκλάδων.

3. Τις διατάξεις του Ν. 2971/2001 «Αιγιαλός, παραλία και άλλες διατάξεις» όπως αυτός ισχύει, και τον Ν. 1337/83 καθώς και την προς αυτόν σχετική Δικαστηριακή και Διοικητική Νομολογία.

4. Την από την επιτόπια μετάβαση σχηματισθείσα αντίληψη περί του πλάτους της βρεχόμενης ζώνης της ξηράς και λοιπών συναφών στοιχείων, δηλαδή:

α) Η μορφολογία της ακτής είναι αμμώδης μέσα σε βαθύ κόλπο και εκατέρωθεν βραχώδης με απότομες κλίσεις.

β) Η περιοχή είναι εκτεθειμένη σε ανέμους νοτιοδυτικούς και δυτικούς, αποφασίζουμε:

1. Καθορίζουμε επί του ανωτέρω τοπογραφικού διαγράμματος:

α) Την οριογραμμή του αιγιαλού με κόκκινη συνεχή πολυγωνική γραμμή και στοιχεία Α1, Α2, Α3, ... Α18, Α19, Α20.

β) Την οριογραμμή της παραλίας με κίτρινη συνεχή πολυγωνική γραμμή και στοιχεία Π1, Π2, Π3, ... Π18, Π19, Π20.


Αποφαινόμαστε ότι δεν υφίσταται παλαιός αιγιαλός.


2. Η ζώνη παραλίας έχει πλάτος 10 μ. διότι διαφορετικά δεν εξυπηρετούνται οι σκοποί του άρθρου 7 παρ. 1 του ΑΝ. 2344/40.

3. Δεν εξαιρούνται τα κτίσματα που βρίσκονται στη ζώνη παραλίας.

Η Επιτροπή

Ο Πρόεδρος	Τα μέλη
ΣΤΕΛΙΟΣ ΣΕΖΕΝΙΑΣ	1. ΘΕΟΔΩΡΟΣ ΚΙΟΥΠΙΔΗΣ
	2. ΚΟΣΜΑΣ ΣΑΝΤΑΜΟΥΡΗΣ

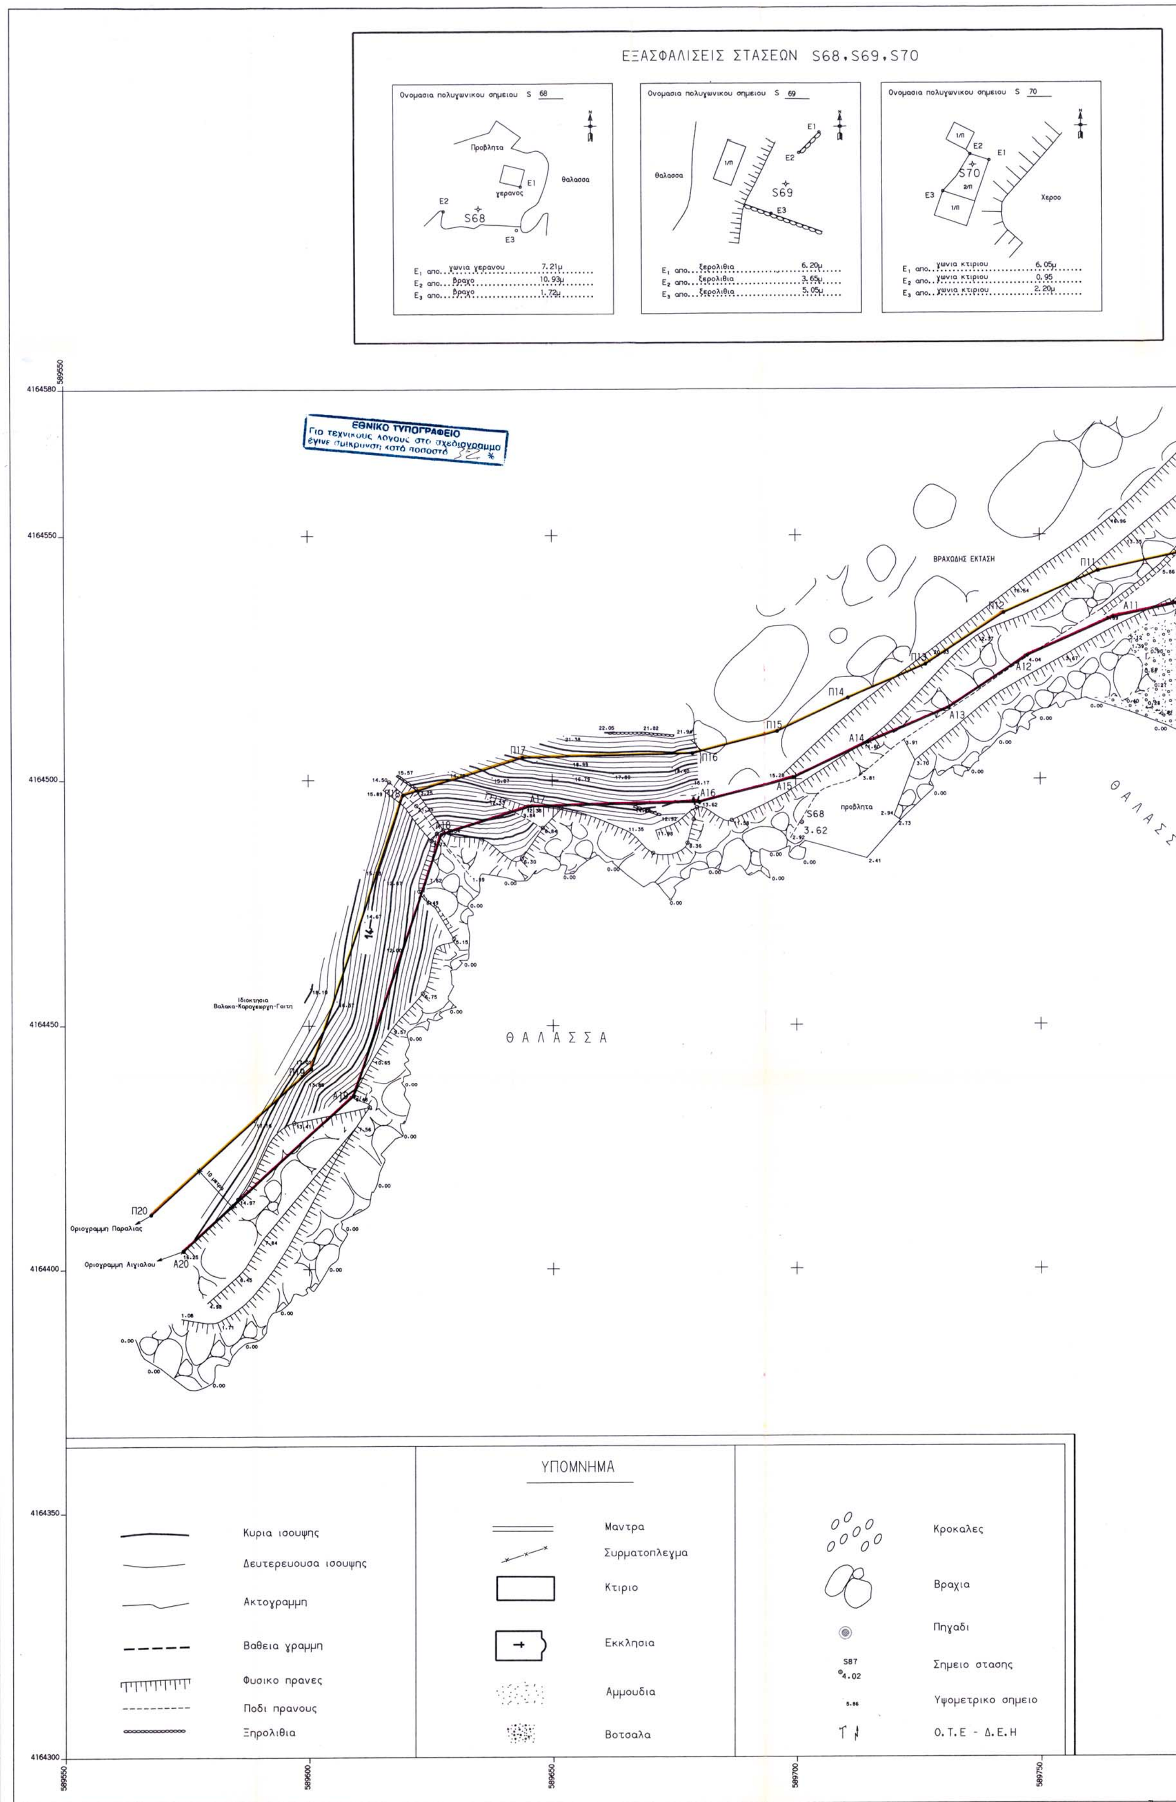
ΕΞΑΣΦΑΛΙΣΕΙΣ ΣΤΑΣΕΩΝ S68, S69, S70
Ονομασια πολυγωνικου σημειου S 68
Προβλητα
γερανος
θαλασσα
E1 απο γωνια γερανου 7.21μ
E2 απο βραχο 10.93μ
E3 απο βραχο 1.72μ
Ονομασια πολυγωνικου σημειου S 69
θαλασσα
E1 απο ξερολιθια 6.20μ
E2 απο ξερολιθια 3.65μ
E3 απο ξερολιθια 5.05μ
Ονομασια πολυγωνικου σημειου S 70
Χερσο
E1 απο γωνια κτιριου 6.05μ
E2 απο γωνια κτιριου 0.95
E3 απο γωνια κτιριου 2.20μ
ΕΘΝΙΚΟ ΤΥΠΟΓΡΑΦΕΙΟ
Για τεχνικούς λόγους στο σχεδιάγραμμο έγινε σμίκρυνση κατά ποσοστό 32 %
ΒΡΑΧΩΔΗΣ ΕΚΤΑΣΗ
Θ Α Λ Α Σ Σ Α
Ιδιοκτησια Βαλακα-Καραγεωργη-Γκιτη
Οριογραμμη Παραλιας
Οριογραμμη Αιγιαλου
ΥΠΟΜΝΗΜΑ
Κυρια ισουψης
Δευτερευουσα ισουψης
Ακτογραμμη
Βαθεια γραμμη
Φυσικο πρανες
Ποδι πρανους
Ξηρολιθια
Μαντρα
Συρματοπλεγμα
Κτιριο
Εκκλησια
Αμμουδια
Βοτσαλα
Κροκαλες
Βραχια
Πηγαδι
Σημειο στασης
Υψομετρικο σημειο
Ο.Τ.Ε - Δ.Ε.Η

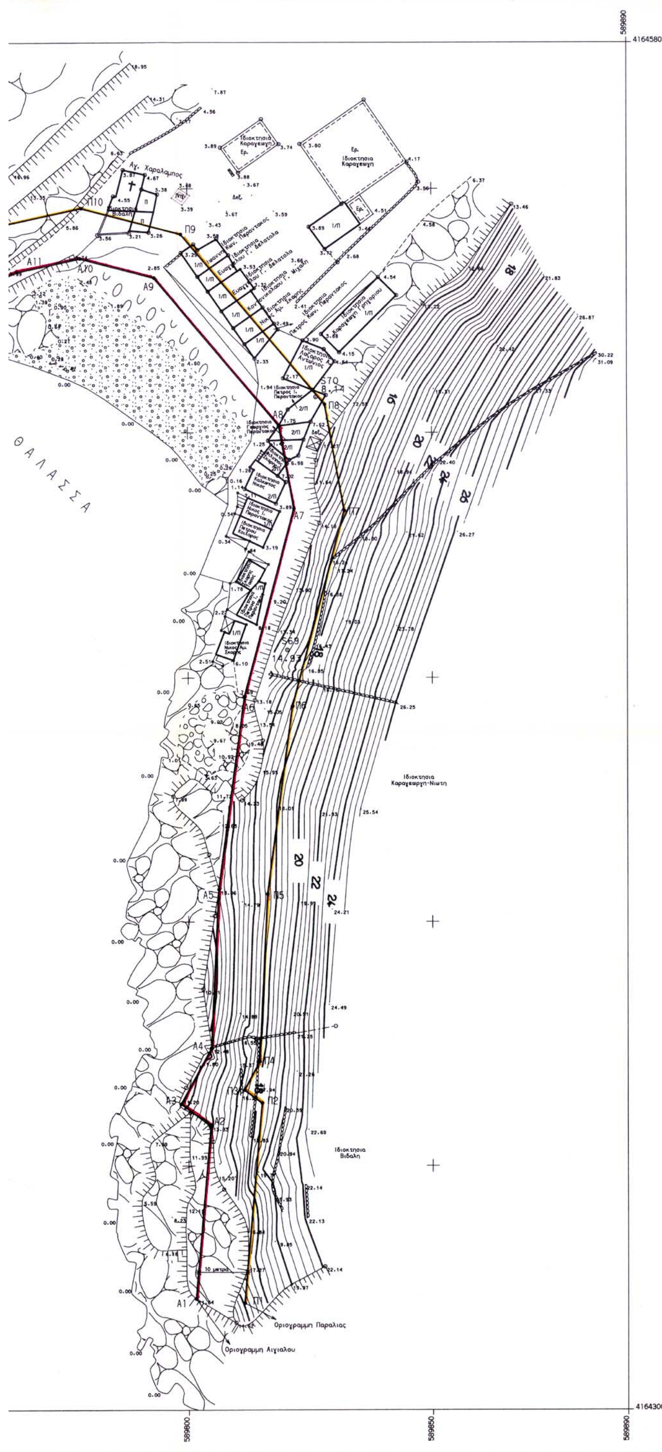

ΑΠΟΣΠΑΣΜΑ ΧΑΡΤΗ ΓΥΣ 1:50.000

Ονομασια Φυλλου : ΤΗΝΟΣ Φ= 37° 45΄ λ= 1° 15΄

ΠΙΝΑΚΑΣ ΣΥΝΤΕΤΑΓΜΕΝΩΝ ΠΟΛΥΓΩΝΟΜΕΤΡΙΚΩΝ ΣΗΜΕΙΩΝ ΠΟΥ ΧΡΗΣΙΜΟΠΟΙΗΘΗΚΑΝ ΓΙΑ ΤΗΝ ΑΠΟΤΥΠΩΣΗ

ΕΞΑΡΤΗΣΗ ΑΠΟ ΤΟ ΚΡΑΤΙΚΟ ΔΙΚΤΥΟ ΓΥΣ / ΠΡΟΒΟΛΙΚΟ ΣΥΣΤΗΜΑ ΕΓΣΑ 87

α/α	X	Y	H	α/α	X	Y	H
S68	589701.19	4164491.14	3.625				
S69	589820.37	4164455.74	14.929				
S70	589826.29	4164507.31	8.139				

Οι εξασφαλίσεις των Στάσεων απεικονίζονται στην πινακίδα.
Με μόνιμες σημάνσεις κατασκευάστηκαν οι Στάσεις S68, S69, S70

ΠΙΝΑΚΑΣ ΣΥΝΤΕΤΑΓΜΕΝΩΝ ΟΡΙΩΝ ΑΙΓΙΑΛΟΥ & ΠΑΡΑΛΙΑΣ

ΕΞΑΡΤΗΣΗ ΑΠΟ ΤΟ ΚΡΑΤΙΚΟ ΔΙΚΤΥΟ ΓΥΣ / ΠΡΟΒΟΛΙΚΟ ΣΥΣΤΗΜΑ ΕΓΣΑ 87

Σημεια Αιγιαλου	X	Y	Σημεια Παραλιας	X	Y
Α1	589801.53	4164322.75	Π1	589811.49	4164321.88
Α2	589804.62	4164358.19	Π2	589815.07	4164362.88
Α3	589798.54	4164362.72	Π3	589811.47	4164365.56
Α4	589804.75	4164374.14	Π4	589814.63	4164371.38
Α5	589806.29	4164406.61	Π5	589816.26	4164405.71
Α6	589811.57	4164446.16	Π6	589821.40	4164444.20
Α7	589821.83	4164484.50	Π7	589832.07	4164484.08
Α8	589818.76	4164501.41	Π8	589828.12	4164505.82
Α9	589793.10	4164531.77	Π9	589798.70	4164540.64
Α10	589777.97	4164535.74	Π10	589778.19	4164546.02
Α11	589765.06	4164532.95	Π11	589761.95	4164542.51
Α12	589747.43	4164525.16	Π12	589742.63	4164533.97
Α13	589731.35	4164514.59	Π13	589726.59	4164523.43
Α14	589714.81	4164507.48	Π14	589710.71	4164516.60
Α15	589699.57	4164500.32	Π15	589696.17	4164509.77
Α16	589680.11	4164495.33	Π16	589678.74	4164505.30
Α17	589645.58	4164494.57	Π17	589643.96	4164504.54
Α18	589627.24	4164488.89	Π18	589619.41	4164496.93
Α19	589609.06	4164435.44	Π19	589600.43	4164441.11
Α20	589574.10	4164403.78	Π20	589567.39	4164411.19

ΤΟΠΟΓΡΑΦΙΚΟ ΔΙΑΓΡΑΜΜΑ ΟΡΜΟΥ ΒΑΘΥ ή ΠΛΑΤΥ
ΣΤΗΝ ΝΗΣΟ ΤΗΝΟ
ΓΙΑ ΤΟΝ ΚΑΘΟΡΙΣΜΟ ΟΡΙΩΝ ΑΙΓΙΑΛΟΥ & ΠΑΡΑΛΙΑΣ

ΚΛΙΜΑΚΑ 1:500

ΚΥΡΙΟΣ ΕΡΓΟΥ ΕΝΔΙΑΦΕΡΟΜΕΝΟΣ
ΔΗΜΟΣ ΕΞΩΜΒΟΥΡΓΟΥ ΤΗΝΟΥ

ΑΝΑΔΟΧΟΣ:
Ι. ΑΛΑΒΑΝΟΣ - Χ. ΑΘΑΝΑΣΟΠΟΥΛΟΣ Ε.Ε.

ΣΥΝΤΑΧΘΗΚΕ
ΗΜ/ΝΙΑ ΜΑΡΤΙΟΣ 2001
Ο Συντάξας
Χ. ΑΘΑΝΑΣΟΠΟΥΛΟΣ
Τοπογραφος Μηχανικος

ΧΡΗΣΤΟΣ Α. ΑΘΑΝΑΣΟΠΟΥΛΟΣ
ΔΙΠΛ. ΑΓΡ. ΤΟΠΟΓΡΑΦΟΣ ΜΗΧΑΝΙΚΟΣ

ΕΛΕΧΘΗΚΕ επι τοπου για την ακριβεια της αποτυπωσης :
ΗΜ/ΝΙΑ 11-6-02
ΚΙΟΥΠΙΔΗΣ ΘΕΟΔΩΡΟΣ
ΤΕΧΝ/ΓΟΣ ΤΟΠΟΓΡΑΦΟΣ
Ο Μηχανικός

ΘΕΩΡΗΘΗΚΕ
ΗΜ/ΝΙΑ 11-6-02
ΛΕΜΠΟΤΕΣΗ ΒΙΚΤΩΡΙΑ
Τοπογράφος Μηχανικός

Διανομη Πινακιδων

ΠΙΝΑΚΙΔΑ 1/1

ΤΡΙΓΩΝΟΜΕΤΡΙΚΗ ΕΞΑΡΤΗΣΗ : ΕΓΣΑ 87
ΜΕΘΟΔΟΣ ΑΠΟΤΥΠΩΣΗΣ : ΕΠΙΓΕΙΑ
ΥΨΟΜΕΤΡΙΚΗ ΑΦΕΤΗΡΙΑ : ΓΥΣ
ΙΣΟΔΙΑΣΤΑΣΗ : 0.50μ
ΚΛΙΜΑΚΑ : 1:500

ΥΠΟΜΝΗΜΑ ΕΠΙΤΡΟΠΗΣ, ΚΑΘΟΡΙΣΜΟΣ ΟΡΙΩΝ ΑΙΓΙΑΛΟΥ και ΠΑΡΑΛΙΑΣ
(ΑΘΡΟ 3 Ν 2971/01)

Το παρον τοπογραφικο διαγραμμα συνοδευει την απο 12/6/2002 εκθεση της επιτροπης καθορισμου οριων αιγιαλου και παραλιας του αθρου 3 του Ν. 2971/01.

1. Στο παρον διαγραμμα εικονιζεται:
 α) Η οριογραμμη του Αιγιαλου με κοκκινη συνεχη πολυγωνικη γραμμη υπο στοιχεια: Α1-Α2-......-Α19-Α20.
 β) Η οριογραμμη της Παραλιας με κιτρινη συνεχη πολυγωνικη γραμμη υπο στοιχεια: Π1-Π2-........-Π19-Π20.
2. Τα ορια των γραμμων Αιγιαλου και Παραλιας οριζονται δια των συντεταγμενων που αναγραφονται στο ΠΙΝΑΚΑ ΣΥΝΤ/ΝΩΝ ΟΡΙΩΝ.
3. Αποφαινεται οτι δεν υπαρχει παλαιος αιγιαλος.
4. Καθοριζεται ζωνη παραλιας 10 μετρων για εξυπηρετηση των σκοπων του αθρου 1 του Ν. 2971/2001.
5. Στην ζωνη παραλιας υπαρχουν και δεν εξαιρουνται κτισματα.

Η ΕΠΙΤΡΟΠΗ

Ο ΠΡΟΕΔΡΟΣ
Στυλιανος Σεζενιας
ΠΡΟΙΣΤΑΜΕΝΟΣ ΚΤΗΜΑΤΙΚΗΣ ΥΠ. ΚΥΚΛΑΔΩΝ

ΤΑ ΜΕΛΗ
1. Θεοδωρος Κιουπιδης
Τοπ. Μηχ. Τ.Ε.
2. Κοσμας Σανταμουρης
Λιμεναρχης

ΚΤΗΜΑΤΙΚΗ ΥΠΗΡΕΣΙΑ
ΥΠΟΥΡΓΕΙΟΥ ΟΙΚΟΝΟΜΙΚΩΝ
ΑΚΡΙΒΕΣ ΑΝΤΙΓΡΑΦΟ
Σύρος 15-7-03

Αριθ. 2883 (2)

Κήρυξη έκτασης ως αναδασωτέας στη θέση «Μπάνια» περιφέρειας Δημοτικού Διαμερίσματος Αράξου του Δήμου Λαρισσού.

Ο ΓΕΝΙΚΟΣ ΓΡΑΜΜΑΤΕΑΣ ΠΕΡΙΦΕΡΕΙΑΣ
ΔΥΤΙΚΗΣ ΕΛΛΑΔΑΣ

Έχοντας υπόψη:

1. Το άρθρο 117 παρ. 3 του Συντάγματος της Χώρας.

2. Τις διατάξεις του Ν. 2503/97 «Διοίκηση, οργάνωση, στελέχωση της Περιφέρειας, ρύθμιση θεμάτων για την τοπική αυτοδιοίκηση και άλλες διατάξεις».

3. Την αριθ. 186/30.6.1998 (ΦΕΚ 727/Β/98) απόφαση Γ. Γ. Π. Δ. Ε «Άσκηση αρμοδιοτήτων Γενικού Γραμματέα Περιφέρειας Δυτ. Ελλάδας επί θεμάτων ΔΑΣΙΚΩΝ και μεταβίβαση του δικαιώματος υπογραφής στους Προϊσταμένους Υπηρεσιακών Μονάδων της Περιφέρειας».

4. Τις διατάξεις του Ν. 998/79 «Περί προστασίας των Δασών και των δασικών εκτάσεων» και συγκεκριμένα.

α) Του άρθρου 41 παρ. 1.

β) Του άρθρου 38 παρ. 2.

γ) Του άρθρου 70 παρ. 3 του Ν. 998/1979, όπως συμπληρώθηκε με τον Ν. 2040/92.

5. Τις σχετικές δ/γές του Υπουργείου Γεωργίας.

6. Την 7188/25.8.2003 πρόταση του Δασαρχείου Πατρών «περι κηρύξεως εκτάσεως ως αναδασωτέας» εμβαδού 10,00 στρεμμάτων στη θέση «Μπάνια» περιφέρειας Δημοτικού Διαμερίσματος Αράξου του Δήμου Λαρισσού, αποφασίζουμε:

Κηρύσσουμε Αναδασωτέα, με σκοπό την αποκατάσταση με φυσική αναγέννηση ή τεχνητή αναδάσωση, της δασικής βλάστησης που καταστράφηκε από πυρκαγιά που έγινε στις 15.3.2003 και διαπιστώθηκε στις 24.7.2003, την ιδιωτική δασική έκταση από αείφυλλα πλατύφυλλα (πουρνάρια, σχίνα κ.λπ.) εμβαδού δέκα χιλιάδων τετρ. μέτρων (10,00 στρέμ.), στη θέση «Μπάνια» περιφέρειας Δημοτ. Διαμ/τος Αράξου του Δήμου Λαρισσού, η οποία προσδιορίζεται από τα στοιχεία Α, Β, Γ, Δ, Α, όπως αυτά φαίνονται στο συνημμένο τοπογραφικό διάγραμμα με κλίμακα 1:1.000, το οποίο αποτελεί αναπόσπαστο μέρος της απόφασης αυτής και έχει όρια:

Βόρεια: Με ιδιωτική δασική έκταση.

Νότια: Με ιδιωτική δασική έκταση.

Ανατολικά: Με ιδιωτική δασική έκταση

Δυτικά: Με επαρχιακό δρόμο Αράξου-Καλογριάς Μετοχίου.

Η παρούσα ισχύει μετά τη δημοσίευση της στον Δήμο Λαρισσού και στο Δημοτ. Διαμέρισμα Αράξου σύμφωνα με το άρθρο 37 του Ν. 3200/55.

Η απόφαση αυτή να δημοσιευθεί στην Εφημερίδα της Κυβέρνησης.

Πάτρα, 28 Αυγούστου 2003

Εντολή Γενικού Γραμματέα Περιφέρειας
Ο Γενικός Διευθυντής κ.α.α.
Η Διευθύντρια
ΧΛΟΗ ΚΑΤΣΟΥΔΑ

Ανήκει στην αρ. 2883/2003 Απόφαση Περ. Δυτ. Ελλάδας

ΑΠΟΣΠΑΣΜΑ ΧΑΡΤΗ
Δημ. Διαμ. Αράξου
Δήμου Λαρισσού
Κλίμακα 1:20.000
+ = θέση αναδασωτέας

Άγιος Γεώργιος
Άγιος Πέτρος
Α29
Ιχθυοτροφείον Πρόκοπος

ΤΟΠΟΓΡΑΦΙΚΟ ΔΙΑΓΡΑΜΜΑ

Ιδιωτικής δασικής έκτασης κωνοφύλλων πλατυφύλλων (πουρνάρια, σχίνα κ.λπ.) που κάηκε στη θέση «Μηλόνι» Δημοτικού Διαμερίσματος Αράξου Δήμου Λαρισσού στις 15-3-2003 και κηρύσσεται αναδασωτέα

Κλίμακα = 1:1000
Εμβαδόν = 10 στρ.
Κορυφές έκτασης = Α,Β,Γ,Δ,Α

Ιδιωτική δασική έκταση

Α 200μ Β
50μ
Δ 200μ Γ
Ιδ. δασ. έκταση
Ιδ. δασ. έκταση
προς Καλόγρια - Μετόχι
→ προς Άραξο
Λίμνη Πρόκοπου

ΕΘΝΙΚΟ ΤΥΠΟΓΡΑΦΕΙΟ
Για τεχνικούς λόγους στο σχεδιάγραμμα έγινε σμίκρυνση κατά ποσοστό 55 %

Πάτρα 25-8-2003
Η Συντάξασα
Αικ. Ευαγγελινού
Δασολόγος

Ο Δασάρχης
Αντ. Κωνσταντόπουλος
Δασολόγος

ΘΕΩΡΗΘΗΚΕ
Πάτρα 28-8-2003
Ε.Γ.Γ.Π.Δ.Ε.
Ο Γεν. Δ/ντής Περιφέρειας
ΚΑΤΣΟΥΔΑ
Δ/ντρια Διοίκησης

ΕΛΛΗΝΙΚΗ ΔΗΜΟΚΡΑΤΙΑ
ΠΕΡΙΦΕΡΕΙΑ ΔΥΤΙΚΗΣ ΕΛΛΑΔΑΣ

Αριθ. 2882 (3)

Κήρυξη έκτασης ως αναδασωτέας στη θέση «Αμπέλια» περιφέρειας Δημοτικού Διαμερίσματος Πορτών του Δήμου Ωλενίας.

Ο ΓΕΝΙΚΟΣ ΓΡΑΜΜΑΤΕΑΣ ΠΕΡΙΦΕΡΕΙΑΣ ΔΥΤΙΚΗΣ ΕΛΛΑΔΑΣ

Έχοντας υπόψη:

1. Το άρθρο 117 παρ. 3 του Συντάγματος της Χώρας.

2. Τις διατάξεις του Ν. 2503/1997 «Διοίκηση, οργάνωση, στελέχωση της Περιφέρειας, ρύθμιση θεμάτων για την τοπική αυτοδιοίκηση και άλλες διατάξεις».

3. Την αριθ. 186/30.6.1998 (ΦΕΚ 727/Β/98) απόφαση Γ.Γ.Π.Δ.Ε «Άσκηση αρμοδιοτήτων Γενικού Γραμματέα Περιφέρειας Δυτ. Ελλάδας επί θεμάτων ΔΑΣΙΚΩΝ και μεταβίβαση του δικαιώματος υπογραφής στους Προϊσταμένους Υπηρεσιακών Μονάδων της Περιφέρειας».

4. Τις διατάξεις του Ν. 998/1979 «Περί προστασίας των Δασών και των δασικών εκτάσεων» και συγκεκριμένα:

α) Του άρθρου 41 παρ. 1.

β) Του άρθρου 38 παρ. 2.

γ) Του άρθρου 70 παρ. 3 του Ν. 998/79, όπως συμπληρώθηκε με τον Ν. 2040/92.

5. Τις σχετικές δ/γές του Υπουργείου Γεωργίας.

6. Την 7187/25.8.2003 πρόταση του Δασαρχείου Πατρών περί κηρύξεως εκτάσεως ως αναδασωτέας» εμβαδού 10,00 στρεμμάτων στη θέση «Αμπέλια» περιφέρειας Δημοτικού Διαμερίσματος Πόρτων του Δήμου Ωλένιας αποφασίζουμε:

Κηρύσσουμε Αναδασωτέα, με σκοπό την αποκατάσταση με φυσική αναγέννηση ή τεχνητή αναδάσωση, της δασικής βλάστησης που καταστράφηκε από πυρκαγιά που έγινε στις 17.3.2003 και διαπιστώθηκε στις 24.7.2003, την δημόσια δασική έκταση από αείφυλλα πλατύφυλλα (πουρνάρια) με διάσπαρτα άτομα πεύκης εμβαδού δέκα χιλιάδων τετρ. μέτρων (10,00 στρέμ.), στη θέση «Αμπέλια» περιφέρειας Δημοτ. Διαμ/τος Πορτών του Δήμου Ωλενίας, η οποία προσδιορίζεται από τα στοιχεία Α, Β, Γ, Δ, Α, όπως αυτά φαίνονται στο συνημμένο τοπογραφικό διάγραμμα με κλίμακα 1:1.000, το οποίο αποτελεί αναπόσπαστο μέρος της απόφασης αυτής και έχει όρια:

Βόρεια: Με δημόσια δασική έκταση.

Νότια: Με δημόσια δασική έκταση

Ανατολικά: Με δημόσια δασική έκταση.

Δυτικά: Με δημόσια δασική έκταση.

Η παρούσα ισχύει μετά τη δημοσίευση της στον Δήμο Ωλενίας και στο Δημοτ. Διαμέρισμα Πορτών σύμφωνα με το άρθρο 37 του Ν. 3200/55.

Η απόφαση αυτή να δημοσιευθεί στην Εφημερίδα της Κυβερνήσεως.

Πάτρα, 28 Αυγούστου 2003

Εντολή Γενικού Γραμματέα Περιφέρειας
Ο Γενικός Διευθυντής κ.α.α.
Η Διευθύντρια
ΧΛΟΗ ΚΑΤΣΟΥΔΑ

ΑΠΟΣΠΑΣΜΑ ΧΑΡΤΗ

Δημ. Διαμ. Πορτών

Δήμου Ωλενίας

Κλίμακα 1:20.000

+ = θέση αναδάσωσης.

Ανήκει στην αρ. 2882/2003 Απόφαση Γεν. Δ/νσης Δυτικής Ελλάδος

ΤΟΠΟΓΡΑΦΙΚΟ ΔΙΑΓΡΑΜΜΑ

Δημόσιας δασικής έκτασης πλατύφυλλων (πουρνάρια κ.λ.π.) με διάσπαρτα ίχνη καύσης που κάηκε στις 17-3-2003 στη θέση «Αμπέλια» Δημ. Διαμ. Πορτών που κηρύσσεται αναδασωτέα.

1033

Εμβαδόν = 10 στρ.

Κλίμακα = 1:1000

Κορυφές έκτασης = Α, Β, Γ, Δ, Α

Δασική έκταση

Α 100μ Β

Καμένη έκταση

100μ

Δ Γ

Δημόσια δασική

Δημόσια δασική

ΕΘΝΙΚΟ ΤΥΠΟΓΡΑΦΕΙΟ
Για τεχνικούς λόγους στο σχεδιάγραμμα έγινε σμίκρυνση κατά ποσοστό 78 %

Πάτρα 25-8-2003

Η Συντάκτρια — Ο Δασάρχης

Αικ. Ευαγγελινού, Δασολόγος — Αντ. Κωνσταντόπουλος, Δασολόγος

Πάτρα 28-8-2003

Ε.Γ.Γ.Π.Δ.Ε.

Ο Γεν. Δ/ντής Περιφέρειας

ΧΑΡ. ΚΑΤΣΟΥΔΑΣ

Δίπλωμα Διοίκησης